50 m 1 : 1500
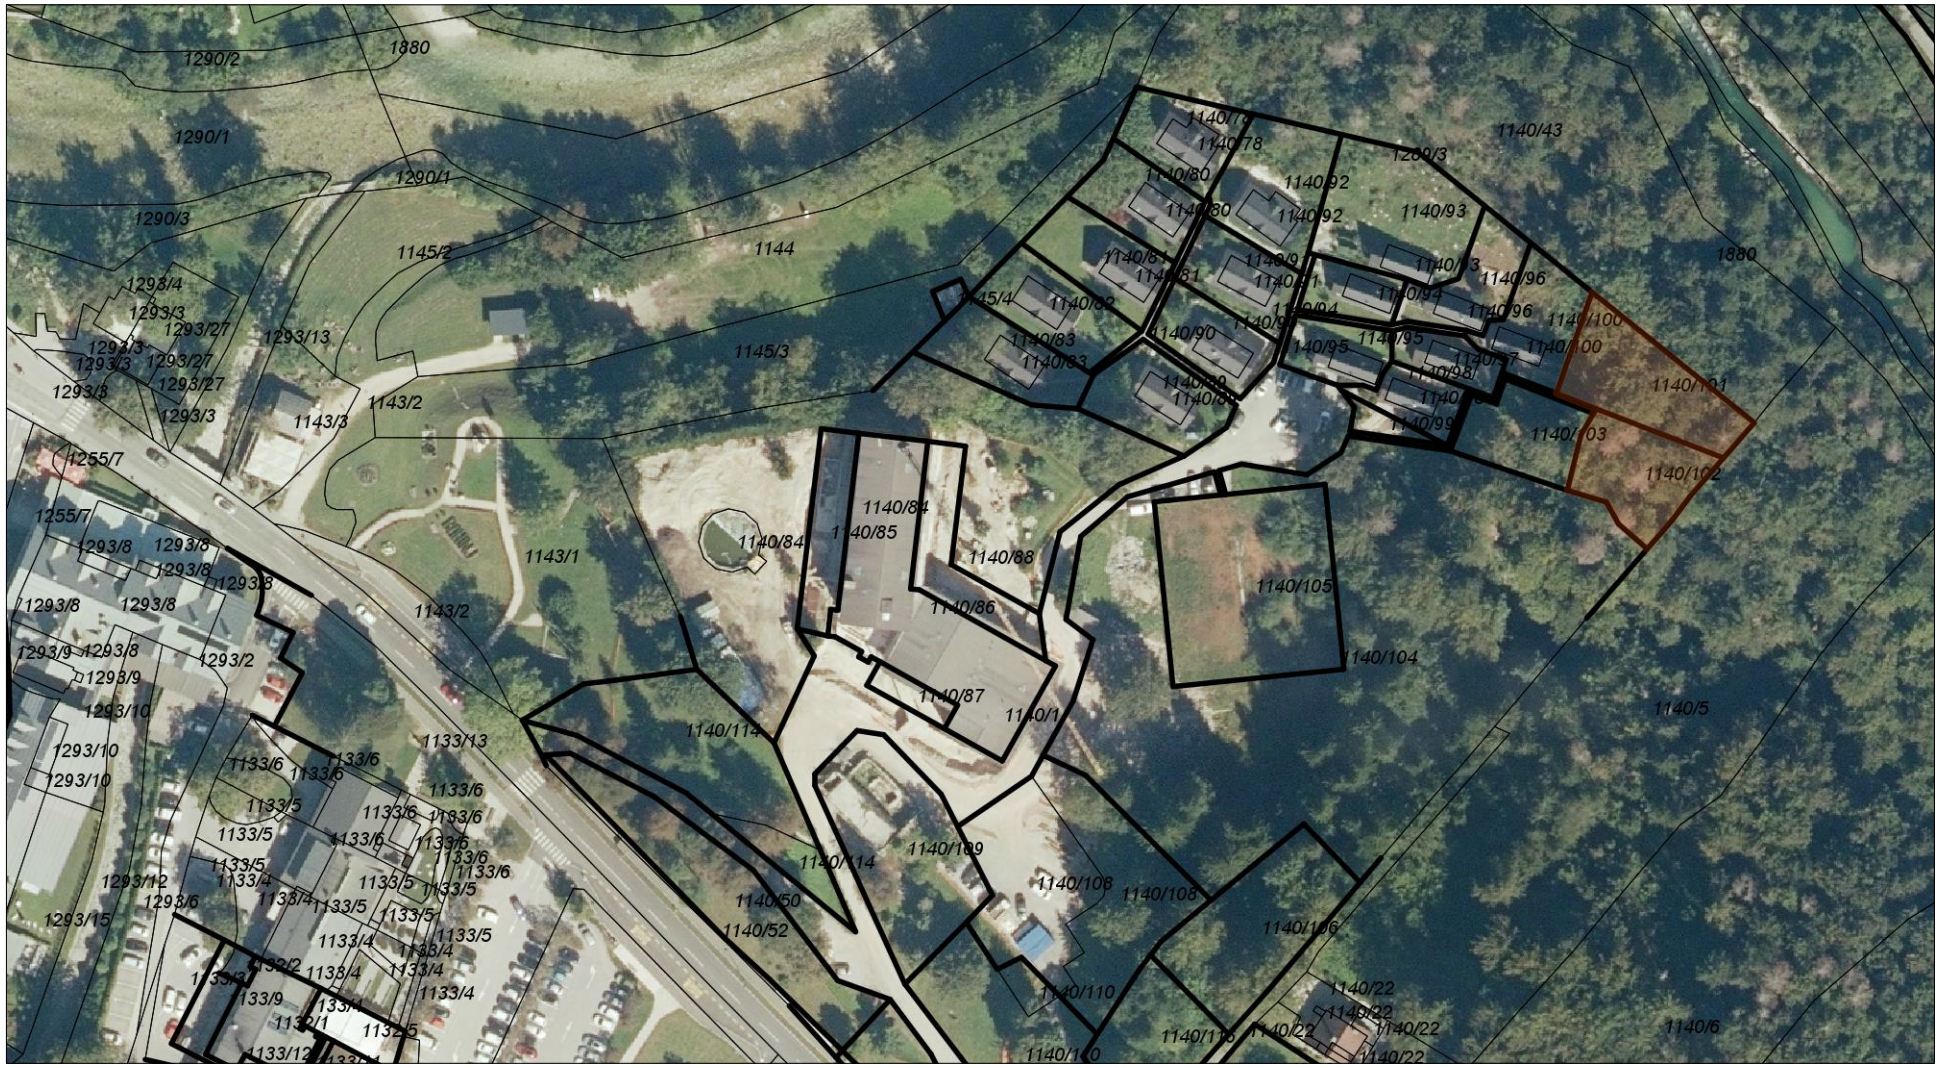
50 mm